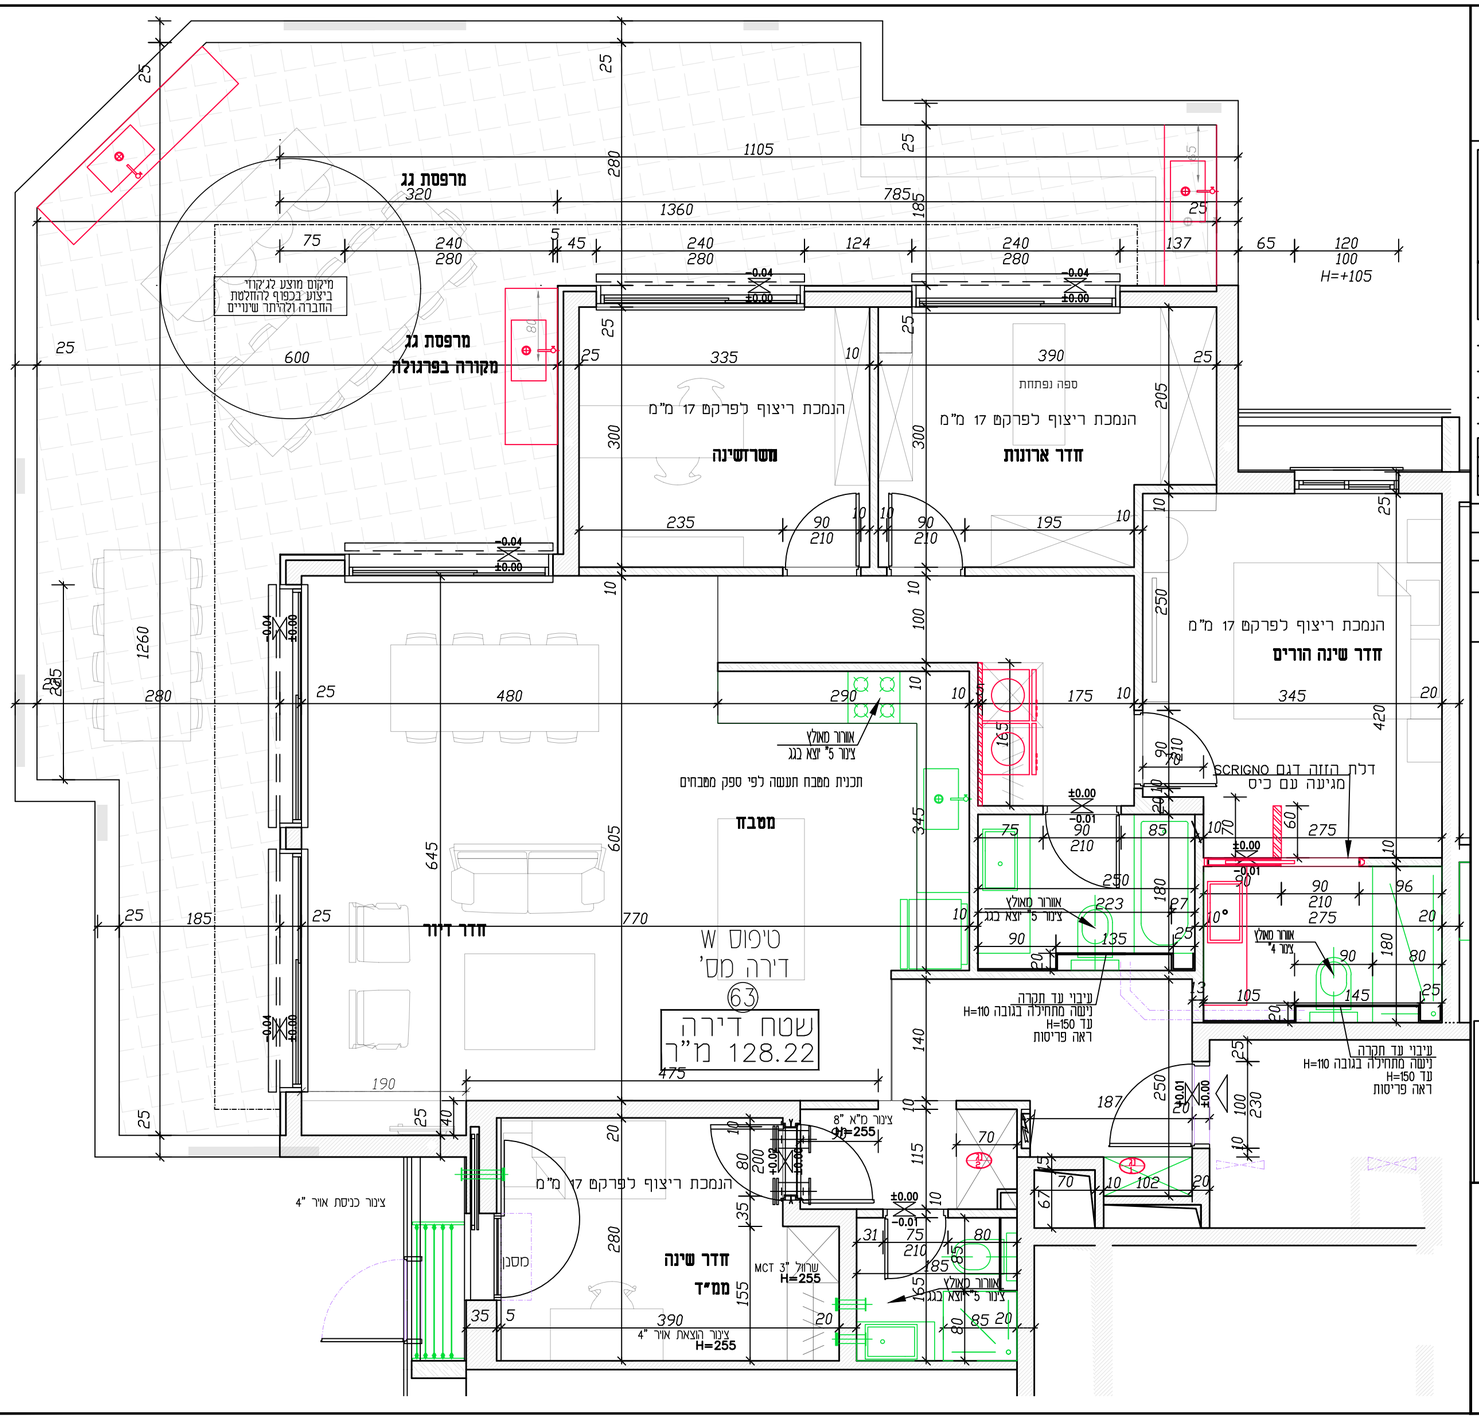

LEONARDO
התחדשות עירונית

יהודה הנשיא
10-12

אדריכלות

???? ??	:	----
קומה	:	----
?? ?????	:	----
עורך תכנית:		--------

עדכון מס' ותאריך	1	22.05.25
עדכון מס' ותאריך	2	29.05.25
עדכון מס' ותאריך	3	

קנ"מ :

הערות:

???? ???? ?? ????\ ?? ???? סצ .
?? ????? ????? ???? ?????– ?????.
????? ??? ????? ??????? ???? ???? ??, .
????? ????? ??????? ?? ?? ????? ????
?? ???? ??????? ????

דגשים:
1. פרטים ו/או מידות יכולים להשתנות בהתאם להוראות יועצי הפרויקט
2. תוכן סטיה מותרת במיקום חכלים הסניטריים, חכונות, דלתות ומידות בין המחיצות ונובעים מהביצוע בשטח.
3. המידות המדויקות והמחייבות הן רק המידות שנמדדו בבנין/בדירה לאחר ביצוע.
4. סימון פרטי ריהוט, ארונות, ציוד מטבח וכו' הם לאינפורמציה בלבד ואינם מחייבים.
5. המידות המופיעות בתוכנית מתייחסות כחלקי בניין שונים בין קירות בטון וכלא ציפויים כגון: גבס, טיח, ושאר חיפויים.
6. בדירה עוברת צנרת אופקית ואנכית שאינה מסומנת בתוכנית.
7. בכל מקרה של אי התאמה בין התוכנית למפרט החוזה, יגבר המפרט על התוכנית.
8. תכנית זו ללא ק.נ.מ
9. האחריות על תכנית השינויים היא של הדייר בלבד המבוצעת כפי הנחיותיו ודרישותיו ומעובה בהתימת הדייר ע"ג התוכניות. ועל כן חברת לאונרדו אינה אחראית על טיב התכנון א על תוצאותיו המבוצעות בשטח.
10. ככל שינוי תתלווה החלטה בקשר להשפעות על לוח הזמנים למסירת הדירה. ולדייר לא יהיו תביעות בגין עיכוב זה.

- אני מאשר בזאת כי בתכנית זאת מובאים השינויים אותם ביקשתי.
- ידוע לי כי שינויים שלא שולמו לא יבוצעו.
- מידות לבניה לפני טיח וסטיות מותרות עפ"י חוק.
- התכניות הקובעות והמחייבות הינן תכניות המכר בלבד.
- תוכניות לביצוע

חתימת דייר: